


24-26 октября 2018
24-26 October 2018

**ПАВИЛЬОН
«ФОРУМ»
HALL «FORUM»**

- DIGITAL SIGNAGE ZONE
- SYSTEM INTEGRATION ZONE
- PRO-AUDIO ZONE
- BUILDING AUTOMATION ZONE

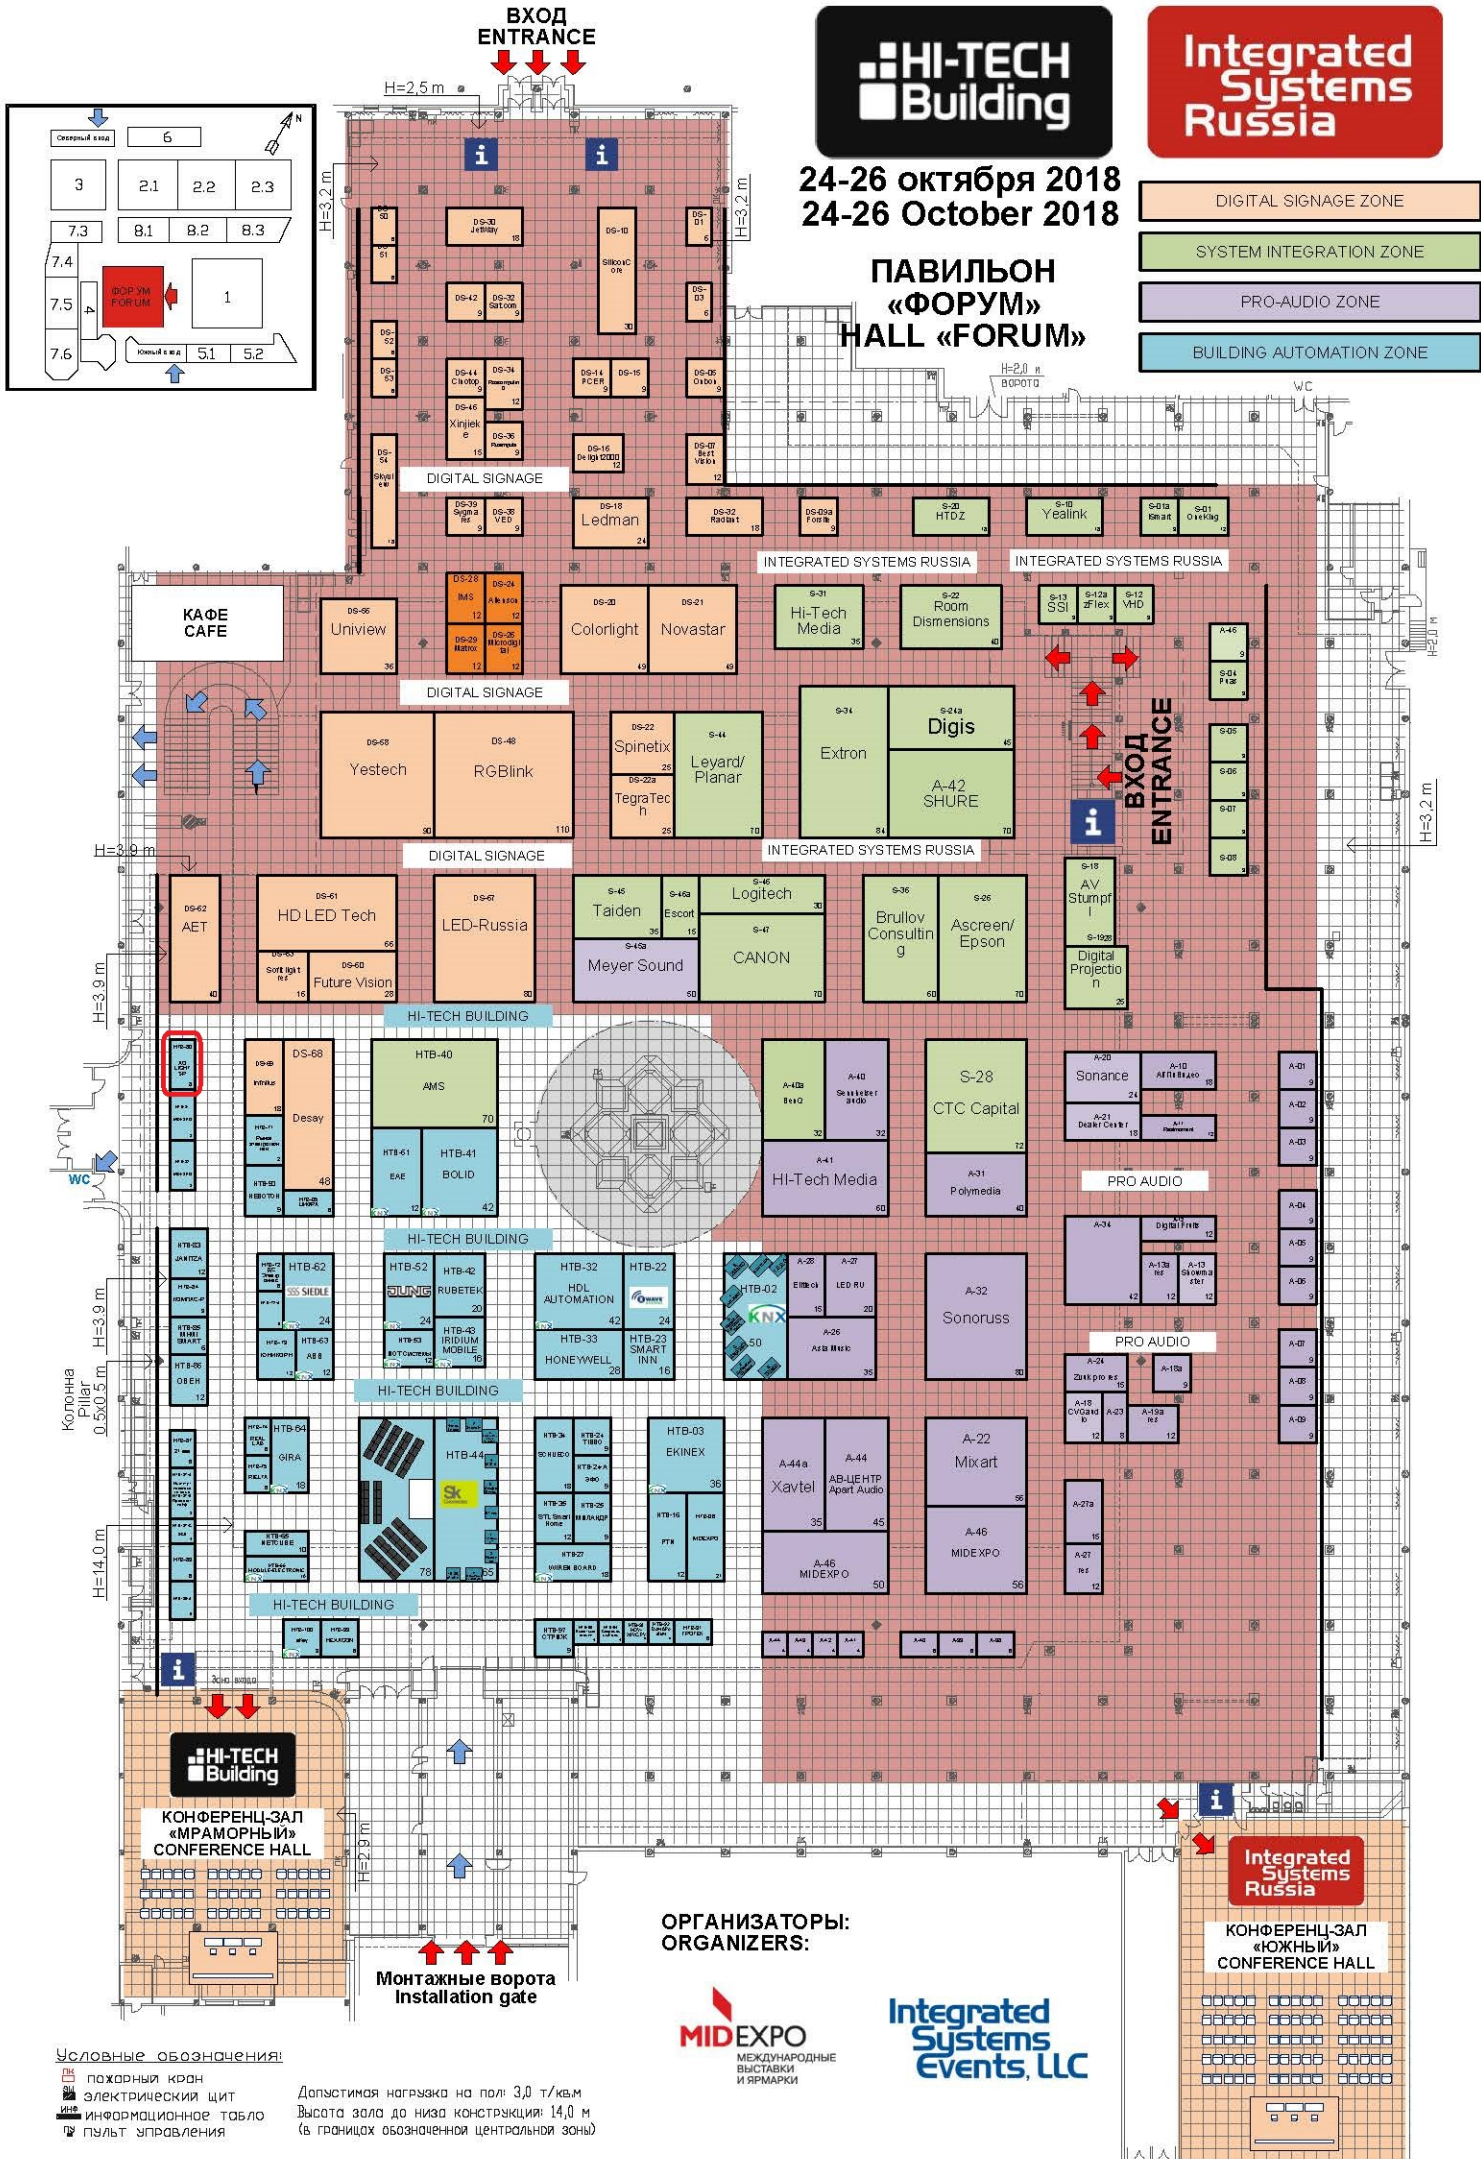

**ОРГАНИЗАТОРЫ:
ORGANIZERS:**



Условные обозначения:

- пожарный выход
- электрический щит
- информационное табло
- пульт управления

Допустимая нагрузка на пол: 3,0 т/кв.м
Высота зала до низа конструкции: 14,0 м
(в границах обозначенной центральной зоны)